


HAUS + HOF

13. - 15. September 2024

Überdachte Freifläche

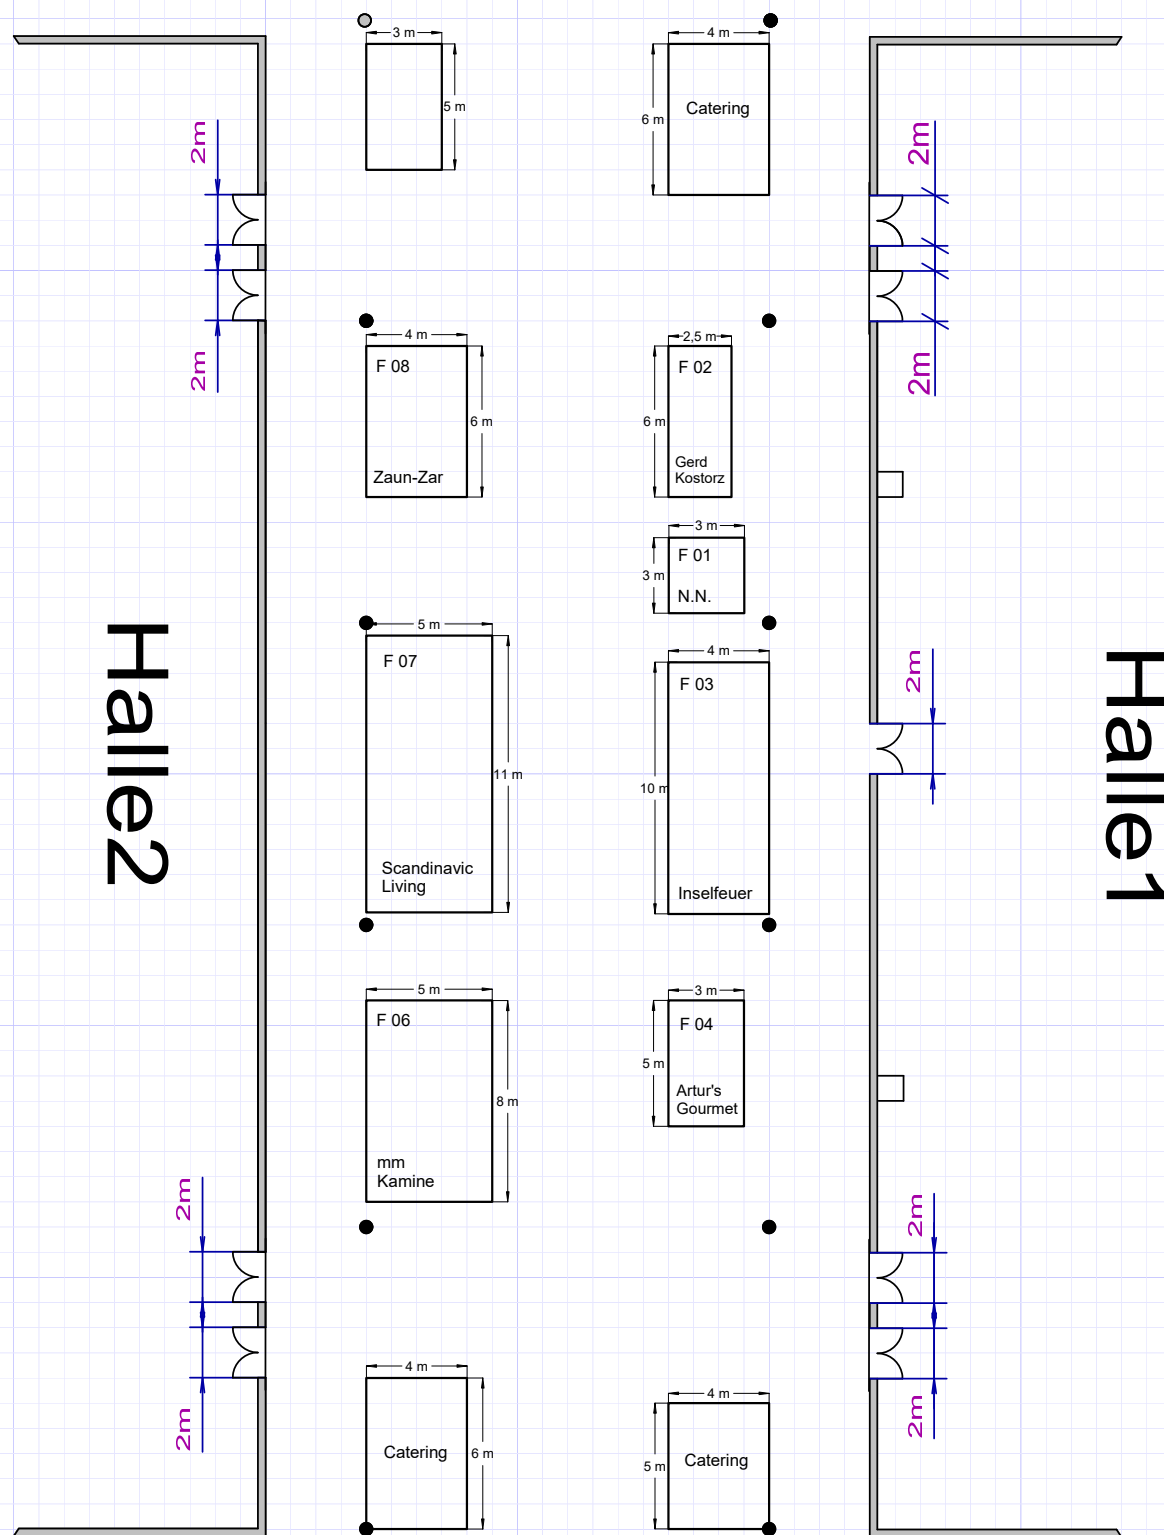

Maßstab 1 : 300

□ = 1 qm

Stand: 04.09.2024
Änderungen vorbehalten

Eingang West